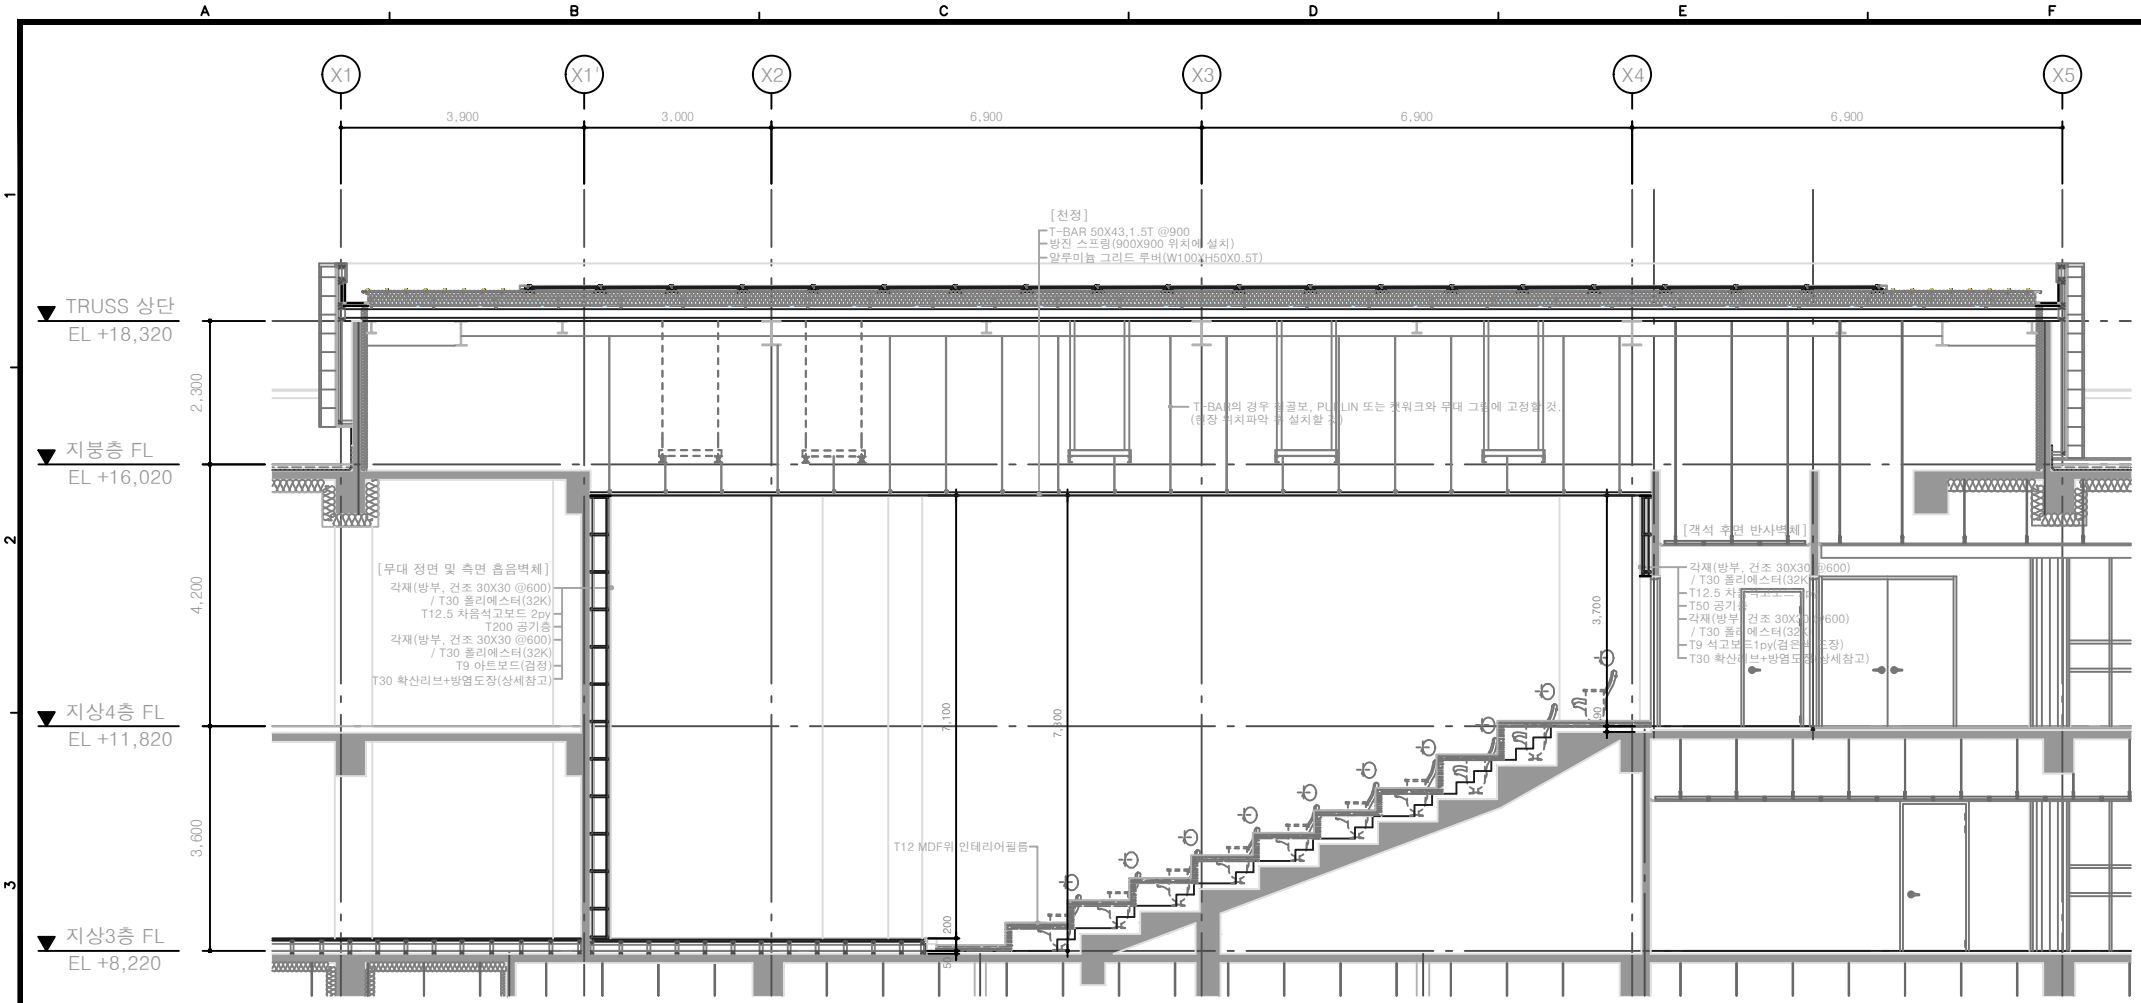

1
A

콘서트홀 단면도(마감)

SCALE : 1/ 50 (A1)
SCALE : 1/ 100 (A3)